




PÔDORYS 1. NADZEMNÉHO PODLAŽIA M 1:75

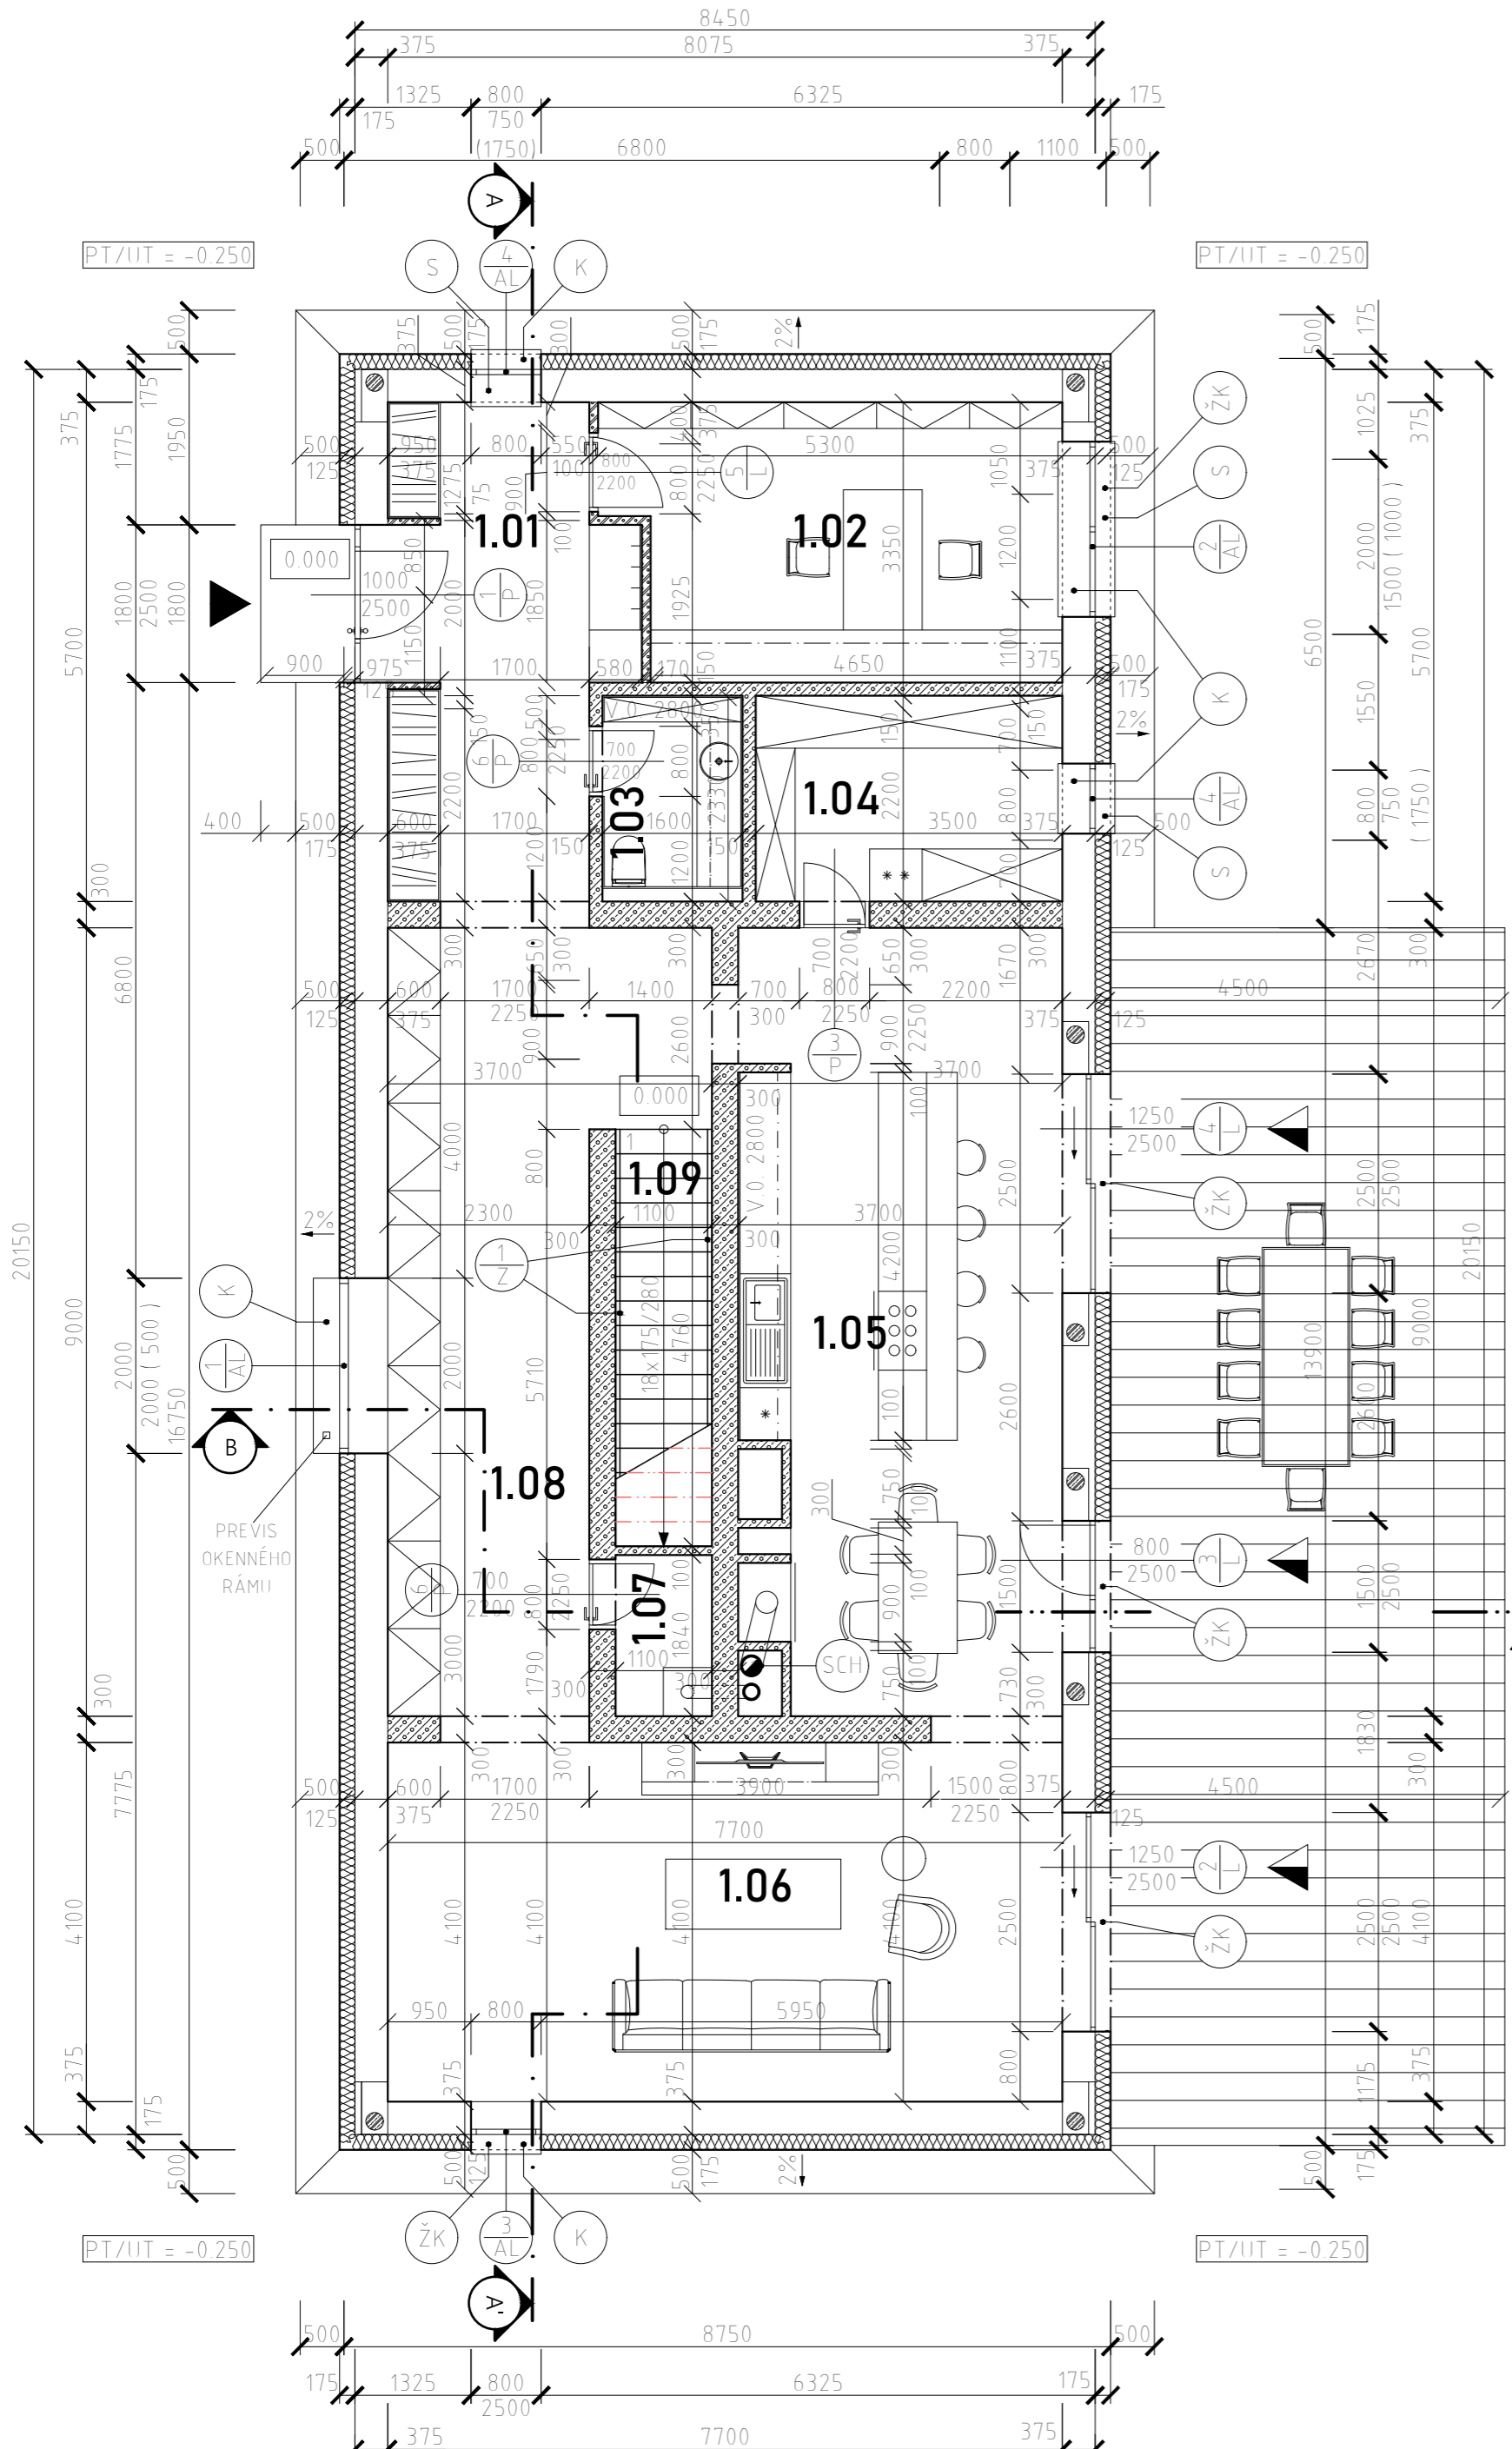

PÔDORYS 2. NADZEMNÉHO PODLAŽIA M 1:75

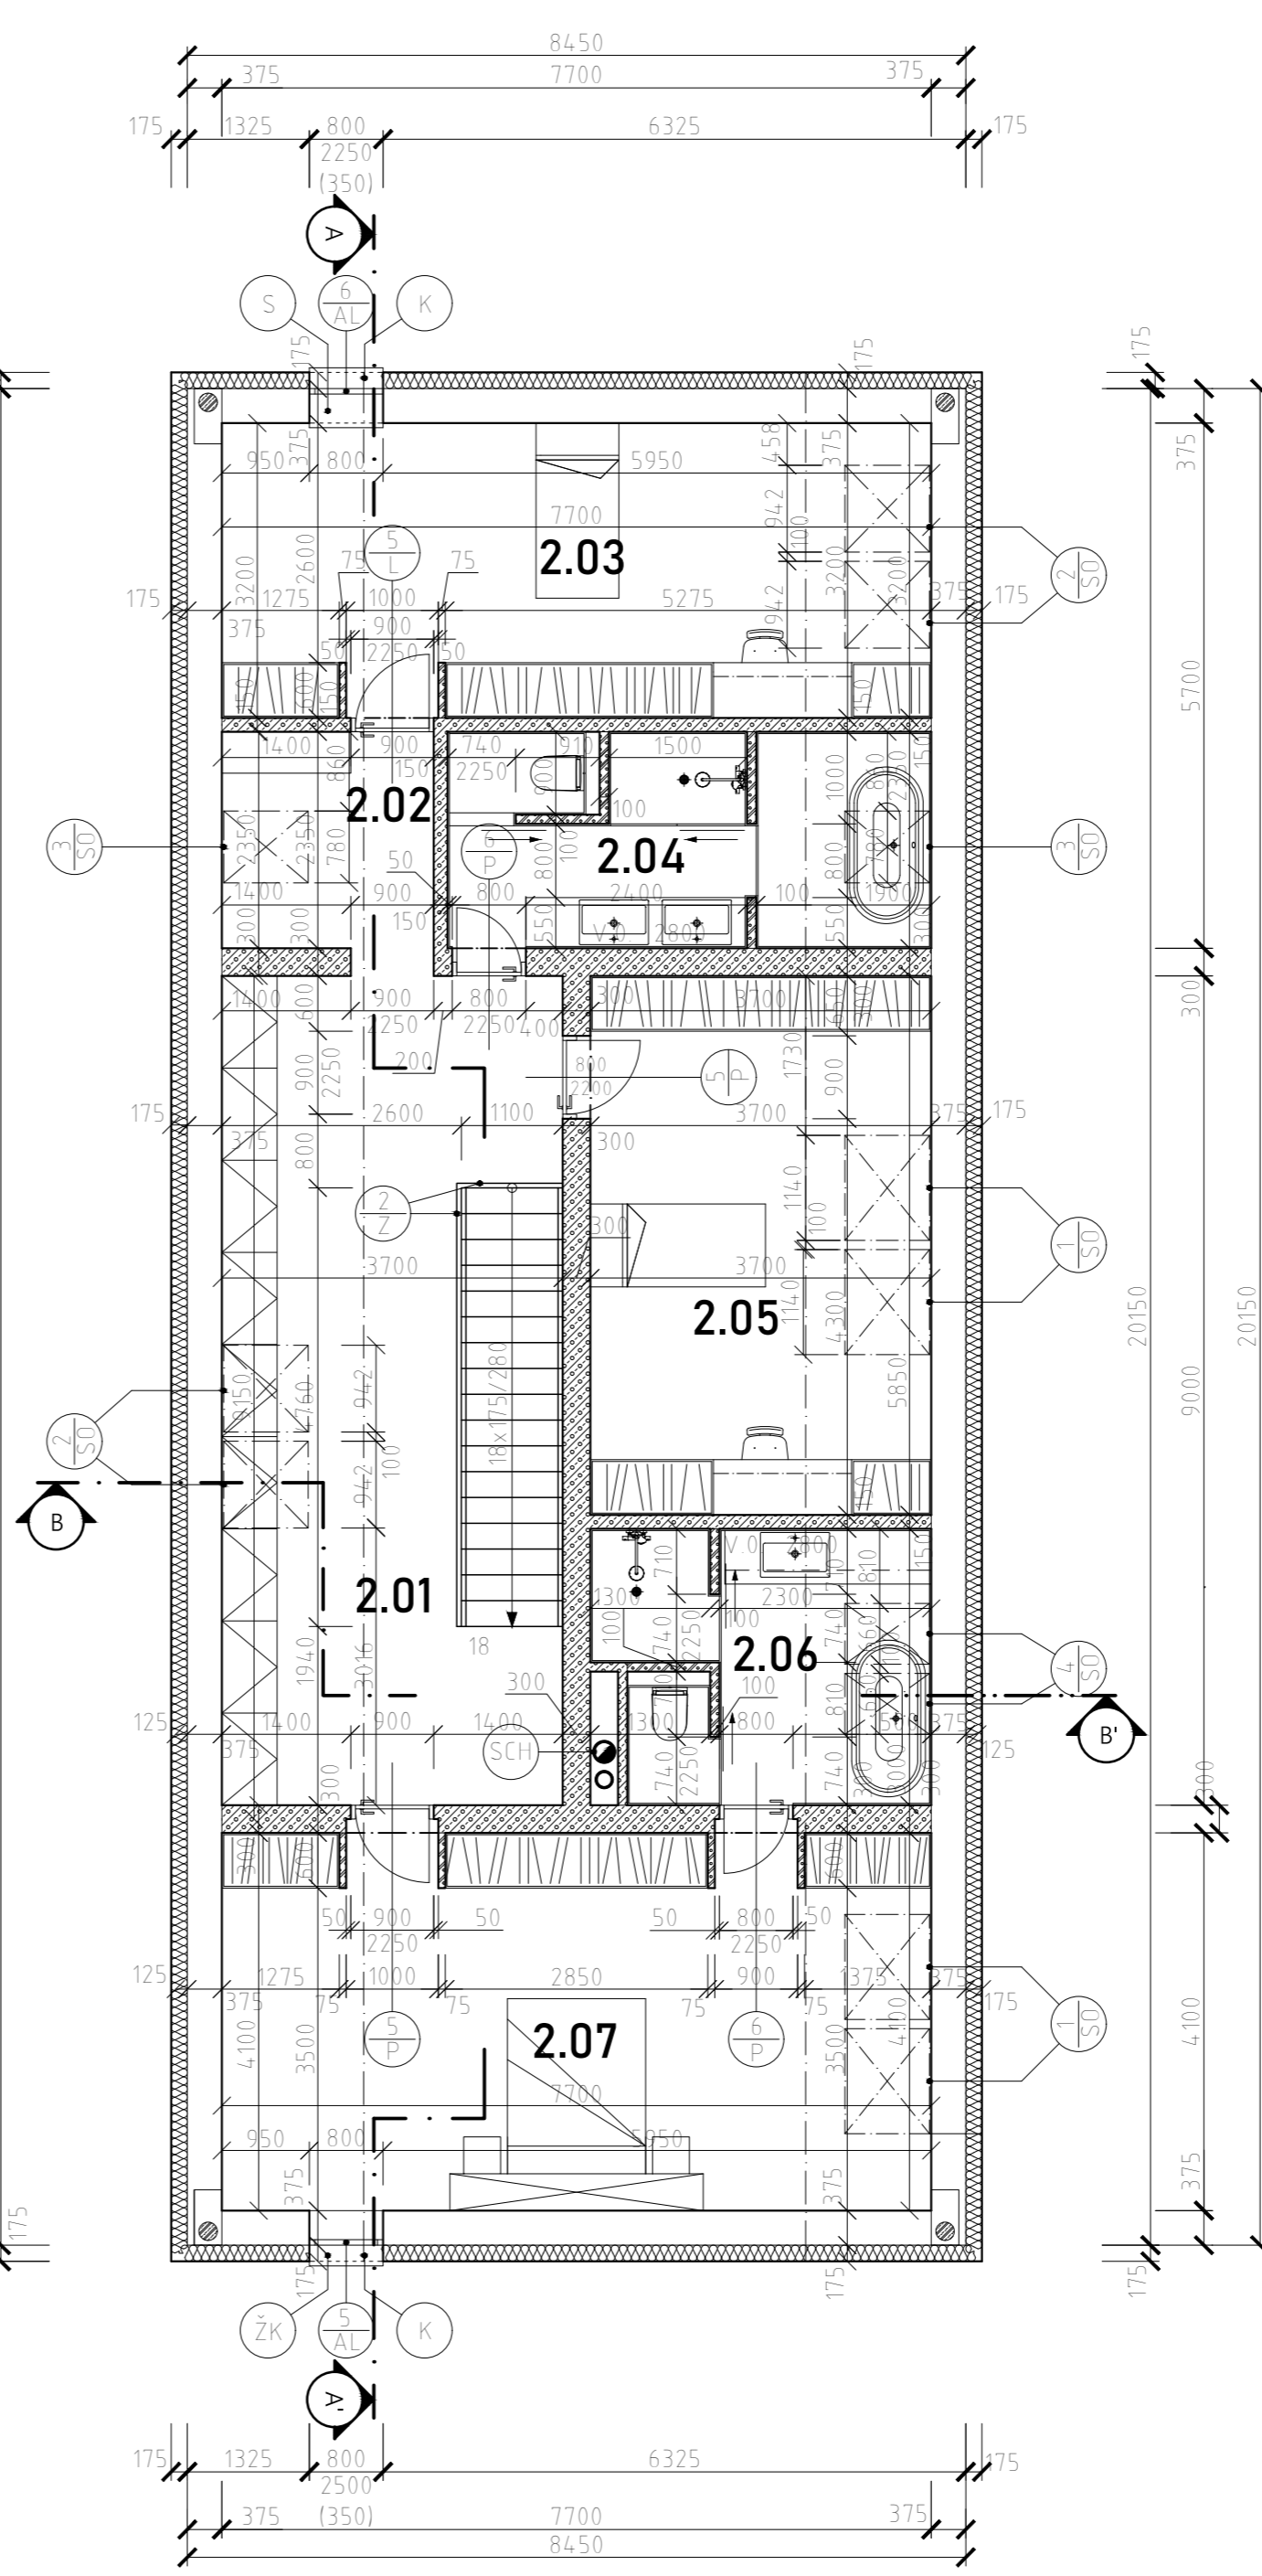

ORIENTÁCIA

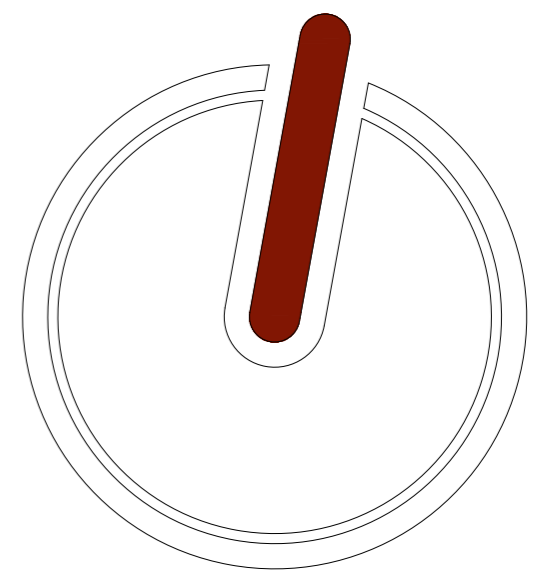

POZNÁMKA


- AT HLINÍKOVÉ OKNÁ REYNAERS
- ST STREŠNÉ OKNÁ VELIUX
- Z ZÁMOČNÍCKE PRÁCE
- K KLAMPIARSKÉ PRÁCE
- S STOLÁRSKE PRÁCE
- SCH KÓMNOVÝ PRIEDICH SCHIEDEL CS 25 Ø200, Ø150
- ZK INŠTALÁCIA ŽALÚZIJOVÉHO KLASTIKA YTONG

LEGENDA MATERIÁLOV

- IBRVDVODÉ MIRIVO hr. 375mm, Z PRESNÝCH TVÁRNÍ YTONG PDK 375 ROZMEROV 599x249x375 (DxVxŠ); KLADENÉ NA LEPIACIU MALTHI
- NOSNÉ MIRIVO 300mm, Z PRESNÝCH TVÁRNÍ YTONG PDK 300 ROZMEROV 599x249x300 (DxVxŠ); KLADENÉ NA LEPIACIU MALTHI
- NENOSNÉ MIRIVO hr. 150, 100mm Z PRESNÝCH TVÁRNÍ YTONG 150 100 ROZMEROV 599x249x150/100 (DxVxŠ); KLADENÉ NA LEPIACIU MALTHI A
- NENOSNÉ MIRIVO hr. 100, 75m Z PRIEKOVÝCH PANELOV YTONG ROZMEROV 598x100 x 75x2850 / 2750
- TEPELNÁ IZOLÁCIA MULTIPOR hr. 175, 100mm Z TI TVÁRNÍ YTONG ROZMEROV 600x500x175/100 (DxVxŠ); KLADENÉ NA MALTHI MULTIPOR
- TEPELNÁ IZOLÁCIA ISOVER
- BELEZOBETÓNOVÉ KONŠTRUKČIE - PŘESNÉ ROZMERY VÝSTUŽI A TRIEDY BETÓNŮ HŘEŠIJE - STATICKÝ NÁVRH
- BETÓNOVÉ KONŠTRUKČIE C 20, ALEBO C 25
- DOSKY PODLAHOVÉHO VYKUROVANIA
- HYDROIZOLÁCIA
- VRSTVA SKLENNEJ PENY
- NASYPANÁ ZEMINA
- PŮVODNÁ ZEMINA

VÝKRES STROPU EKONOM NAD 1.NP M 1:75

UPOZORNENIE
KOTOVANÉ SU OSOVÉ VZDIALENOSTI NOSNÍKOV!
NÁVRH ROZLOŽENIA STROPNÝCH PANELOV NENAHRÁDZA ANI NEMENÍ
STATICKÉ POSUDENIE INÝCH ČASŤÍ ŠTAVBY!

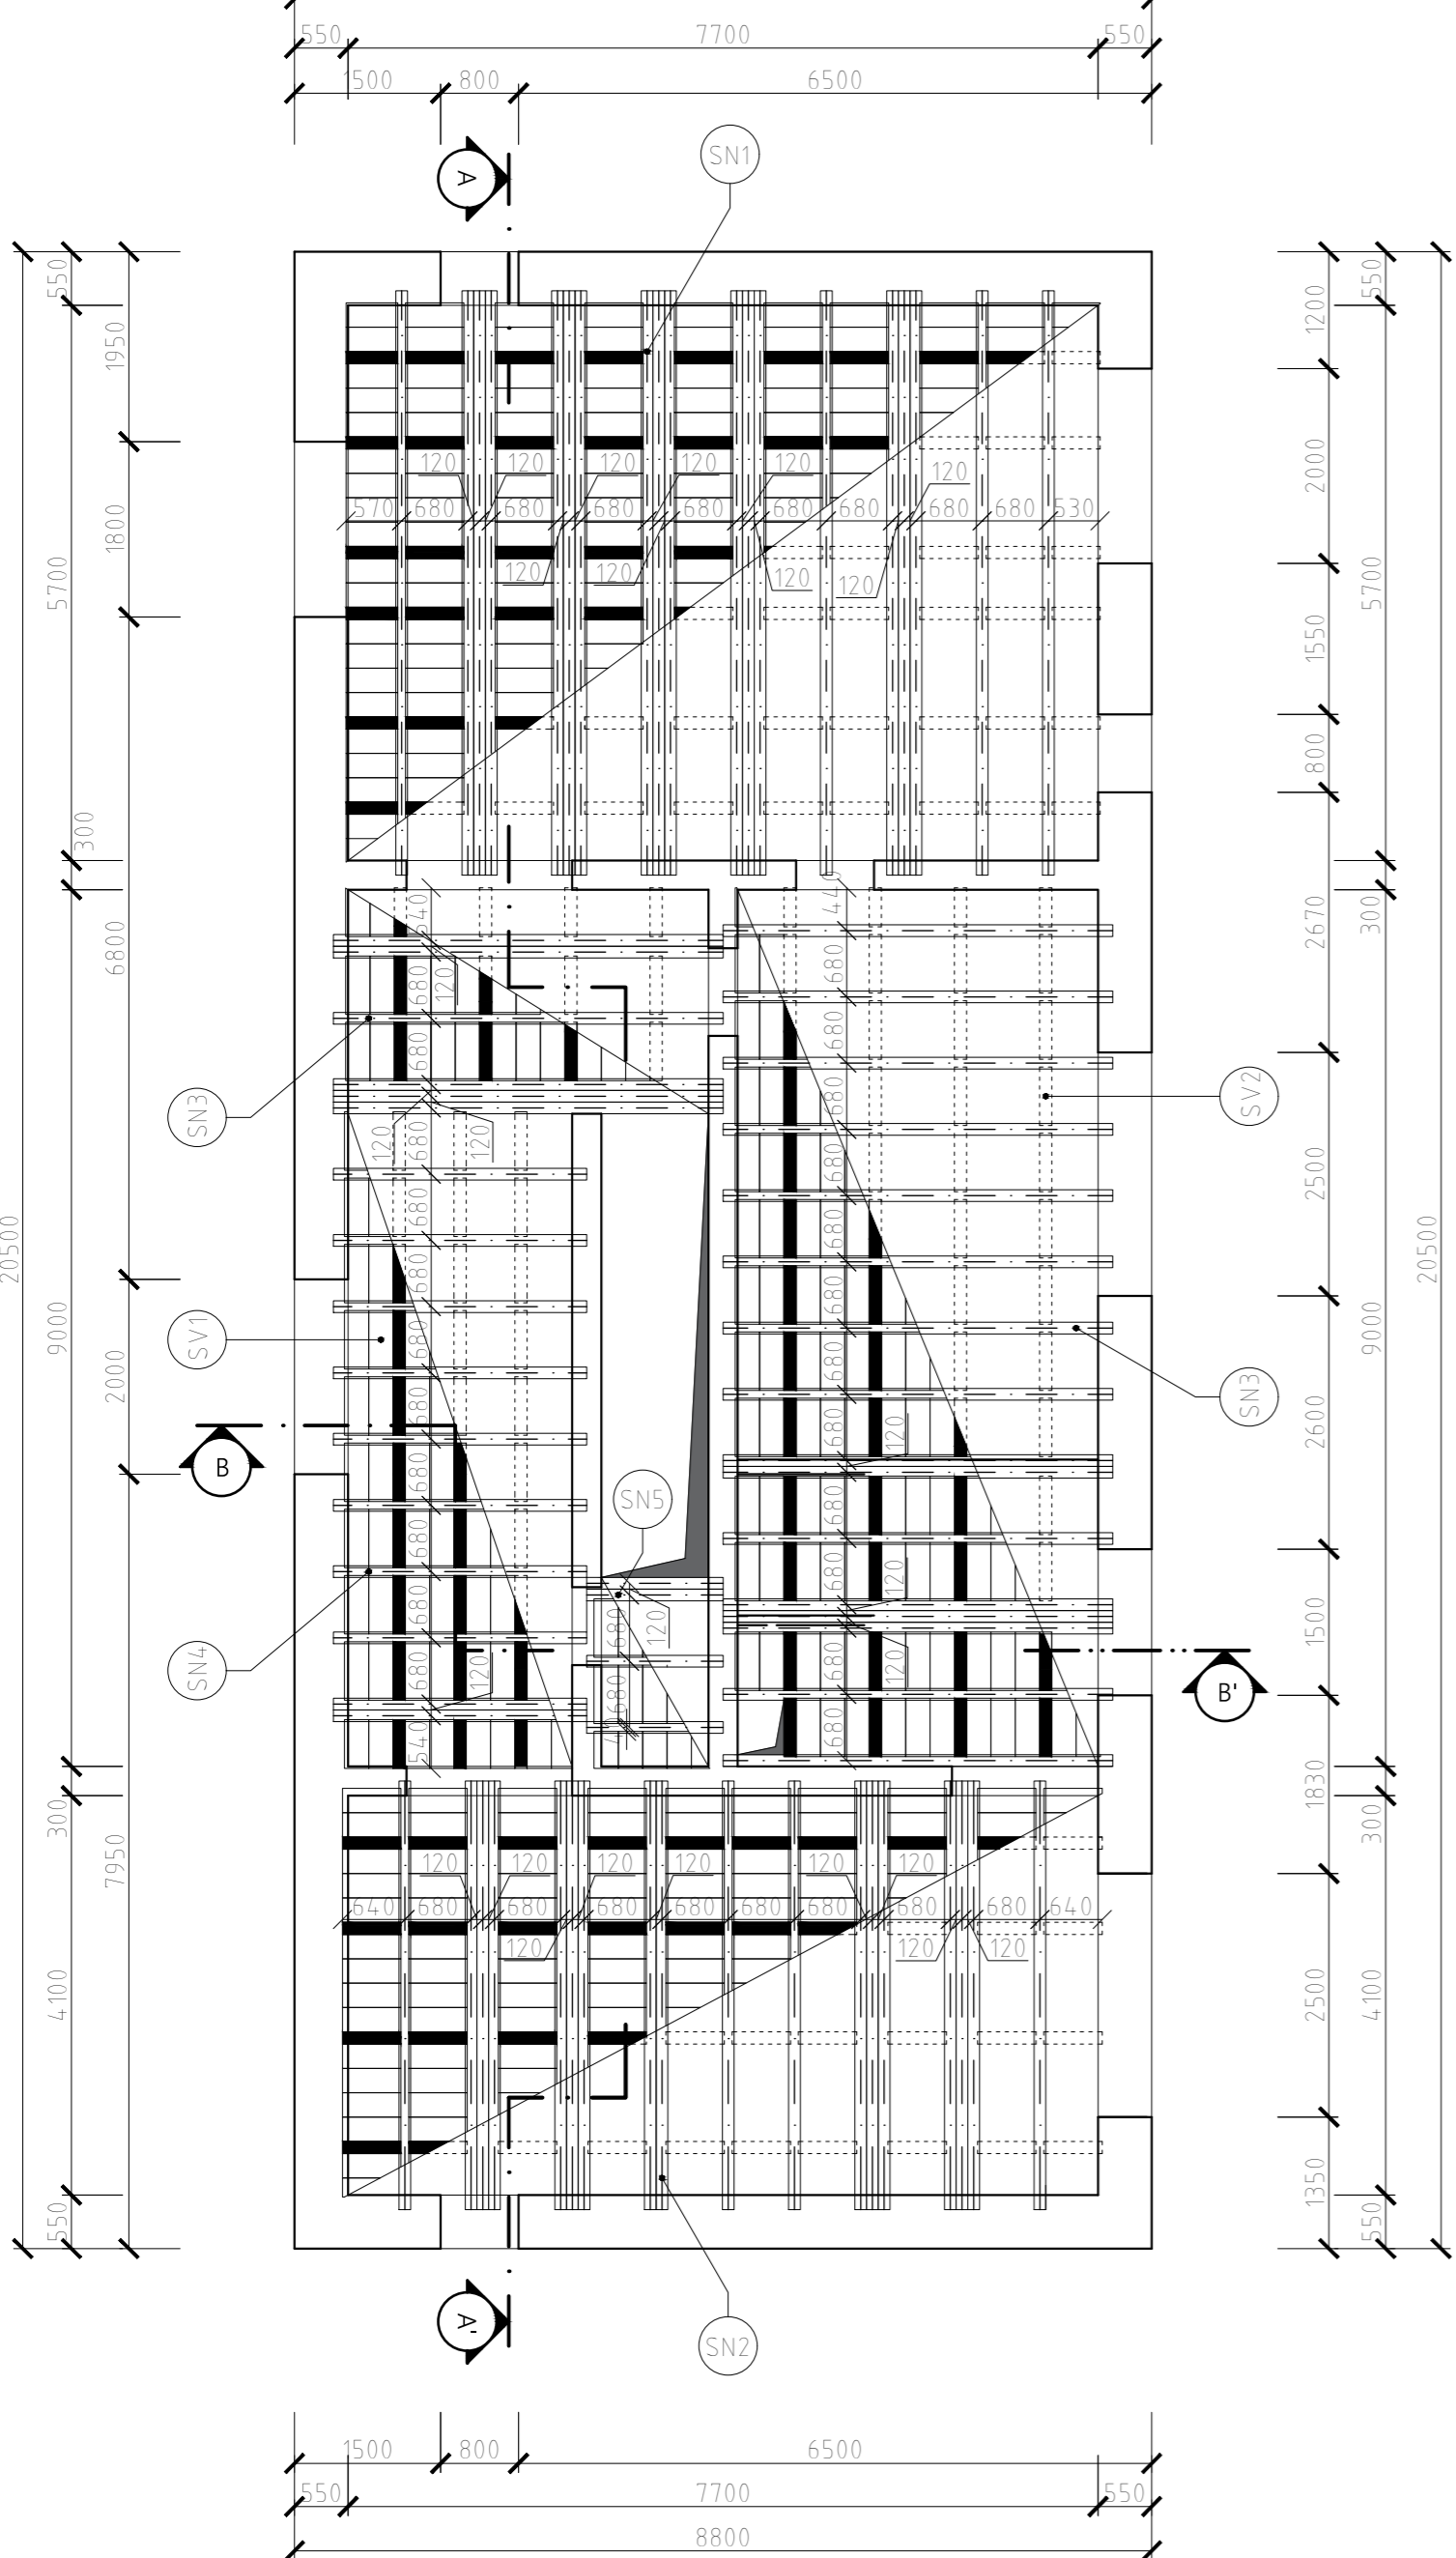

LEGENDA MIESTNOSTÍ A PRIESTOROV

OZN	NÁZOV MIESTNOSTI	PLOCHA	PODLAHOVÁ ÚPRAVA	ÚPRAVA PŮVRCHU STIEN	POZNÁMKA
1.01	ZÁDVERIE	14,71m ²	MRAMOROVÁ DLAŽBA - BIELY ODTIEŇ	YTONG VNÚTORNÁ TI OMIETKA	PODLAHOVÁ LIŠTA LPC-32M (12x58mm)
1.02	KANCELÁRIA	15,79m ²	DREVENÁ PODLAHA - RYBINOVÝ SPOJ	YTONG VNÚTORNÁ TI OMIETKA	PODLAHOVÁ LIŠTA LPC-32M (12x58mm)
1.03	WC	03,76m ²	MRAMOROVÁ DLAŽBA - 6-IHOLNÍKY	OBKLAD Z POHĽADOVÉHO BETÓNŮ	PB. OBKLAD V = S + V
1.04	ŠPAJZA	08,22m ²	PVC - ART 260 UNI 6020	YTONG VNÚTORNÁ TI OMIETKA	PODLAHOVÁ LIŠTA LPC-32M (12x58mm)
1.05	KUCHYŇA - JEDÁLEŇ	31,35m ²	MRAMOROVÁ DLAŽBA - BIELY ODTIEŇ	MRAMOROVÝ OBKLAD - ČIERNY ODTIEŇ	M. OBKLAD V = S + V
1.06	TERASA	62,55m ²	WPC DOSKY		
1.07	OBÝVAČIA MIESTNOSŤ	31,57m ²	DREVENÁ PODLAHA - RYBINOVÝ SPOJ	YTONG VNÚTORNÁ TI OMIETKA	PODLAHOVÁ LIŠTA LPC-32M (12x58mm)
1.08	KOTOLŇA	02,02m ²	PVC - ART 260 UNI 6020	YTONG VNÚTORNÁ TI OMIETKA	PODLAHOVÁ LIŠTA LPC-32M (12x58mm)
1.09	CHODBA	25,40m ²	MRAMOROVÁ DLAŽBA - BIELY ODTIEŇ	YTONG VNÚTORNÁ TI OMIETKA	PODLAHOVÁ LIŠTA LPC-32M (12x58mm)
1.10	SCHODISKO	05,23m ²	DREVENÁ PODLAHA	YTONG VNÚTORNÁ TI OMIETKA	
2.01	CHODBA	27,76m ²	MRAMOROVÁ DLAŽBA - BIELY ODTIEŇ	YTONG VNÚTORNÁ TI OMIETKA	PODLAHOVÁ LIŠTA LPC-32M (12x58mm)
2.02	ODDYCHOVÁ MIESTNOSŤ	05,40m ²	MRAMOROVÁ DLAŽBA - BIELY ODTIEŇ	YTONG VNÚTORNÁ TI OMIETKA	PODLAHOVÁ LIŠTA LPC-32M (12x58mm)
2.03	DETSKÁ IZBA	24,56m ²	DREVENÁ PODLAHA - RYBINOVÝ SPOJ	YTONG VNÚTORNÁ TI OMIETKA	PODLAHOVÁ LIŠTA LPC-32M (12x58mm)
2.04	KÚPEĽŇA	11,85m ²	MRAMOROVÁ DLAŽBA - 6-IHOLNÍKY	OBKLAD Z POHĽADOVÉHO BETÓNŮ	PB. OBKLAD V = S + V
2.05	DETSKÁ IZBA	21,64m ²	DREVENÁ PODLAHA - RYBINOVÝ SPOJ	YTONG VNÚTORNÁ TI OMIETKA	PODLAHOVÁ LIŠTA LPC-32M (12x58mm)
2.06	MANŽELSKÁ KÚPEĽŇA	10,10m ²	MRAMOROVÁ DLAŽBA - 6-IHOLNÍKY	OBKLAD Z POHĽADOVÉHO BETÓNŮ	PB. OBKLAD V = S + V
2.07	MANŽELSKÁ IZBA	31,39m ²	DREVENÁ PODLAHA - RYBINOVÝ SPOJ	YTONG VNÚTORNÁ TI OMIETKA	PODLAHOVÁ LIŠTA LPC-32M (12x58mm)


VÝPIS STROPNÝCH VÝROBKOV YTONG

OZN	NÁZOV PRVKU	ROZMERY	POČET	ULOŽENIE
SN1	STROPNÝ NOSNÍK YTONG 6,00/A	6000x120x205	19	150
SN2	STROPNÝ NOSNÍK YTONG 4,40/A	4400x120x205	18	150
SN3	STROPNÝ NOSNÍK YTONG 4,00/A	4000x120x205	22	150
SN4	STROPNÝ NOSNÍK YTONG 2,60/A	2600x120x205	10	150
SN5	STROPNÝ NOSNÍK YTONG 1,40/A	4400x120x205	4	150
SV1	STROPNÁ VLOŽKA YTONG EKONOM 250	599x249x250	1030	20-
SV2	ZNIŽENÁ STROPNÁ VLOŽKA YTONG- 100	599x100x125	194	20-

LEGENDA SKLADBY KONŠTRUKCIÍ PRE REZ B-B'

- S1 Plošná strešná krytina z titančinku s dvójitou stropnou drážkou RHEINZINK - 0,8mm
- Strukturovaná oddeľovacia rohož DELTA TRELA PLIUS - 8mm
- Horizontálne drevené čapky - 24mm
- Vertikálne drevené čapky - 30mm
- Teplonosná páska DELTA SR 60 - 3mm
- Dišúzne otvorená posúvna hydroizolačná fólia DELTA VENT N PLUS
- Teplonosná izolácia Isoverce MULTIPOR 2x100mm - 200mm
- Lahká merná malta MULTIPOR - 10mm
- Nosná konštrukcia YTONG STREŠNÉ A STROPNÉ DIELCE - 300mm
- Montovaná sieťka
- Vnútorná tepelnoizolačná ometka YTONG - 5mm
- D1 Tepelná izolácia zo sklenej vlny ISOVER INUROL PROF - 60mm
- Kovové nosné rošty z CD profilov
- Sakrokarťónové dosky 2x12,5mm - 25mm
- Vnútorná ometka YTONG - 5mm
- P1 Mramorová dlažba - 7mm
- Lepiaca zmes - 3mm
- Anhydrit - 50mm
- Systémová doska na podlahové kúrenie VIESMANN NH 40/20 - 40mm
- Kročajová izolácia ISOVER NEOFLOOR 150 - 50mm
- Nosná konštrukcia YTONG EKONOM - 250mm
- Vnútorná ometka YTONG - 5mm
- P4 Drevená podlaha z brezového/dubového dreva kladená na rybinový spoj - 7mm
- Lepiaca zmes - 3mm
- Anhydrit - 50mm
- Systémová doska na podlahové kúrenie VIESMANN NH 40/20 - 40mm
- Kročajová izolácia ISOVER NEOFLOOR 150 - 50mm
- Nosná konštrukcia YTONG EKONOM - 250mm
- Kovové nosné rošty z CD profilov
- Sakrokarťónové dosky 2x12,5mm - 25mm
- Vnútorná ometka YTONG - 5mm
- P6 Mramorová dlažba - 6mm
- Lepiaca zmes - 3mm
- Anhydrit - 50mm
- Systémová doska na podlahové kúrenie VIESMANN NH 40/20 - 40mm
- Kročajová izolácia ISOVER NEOFLOOR 150 - 50mm
- Nosná konštrukcia YTONG EKONOM - 250mm
- Kovové nosné rošty z CD profilov
- Sakrokarťónové dosky 2x12,5mm - 25mm
- Vnútorná ometka YTONG - 5mm

REZ B-B' M 1:75

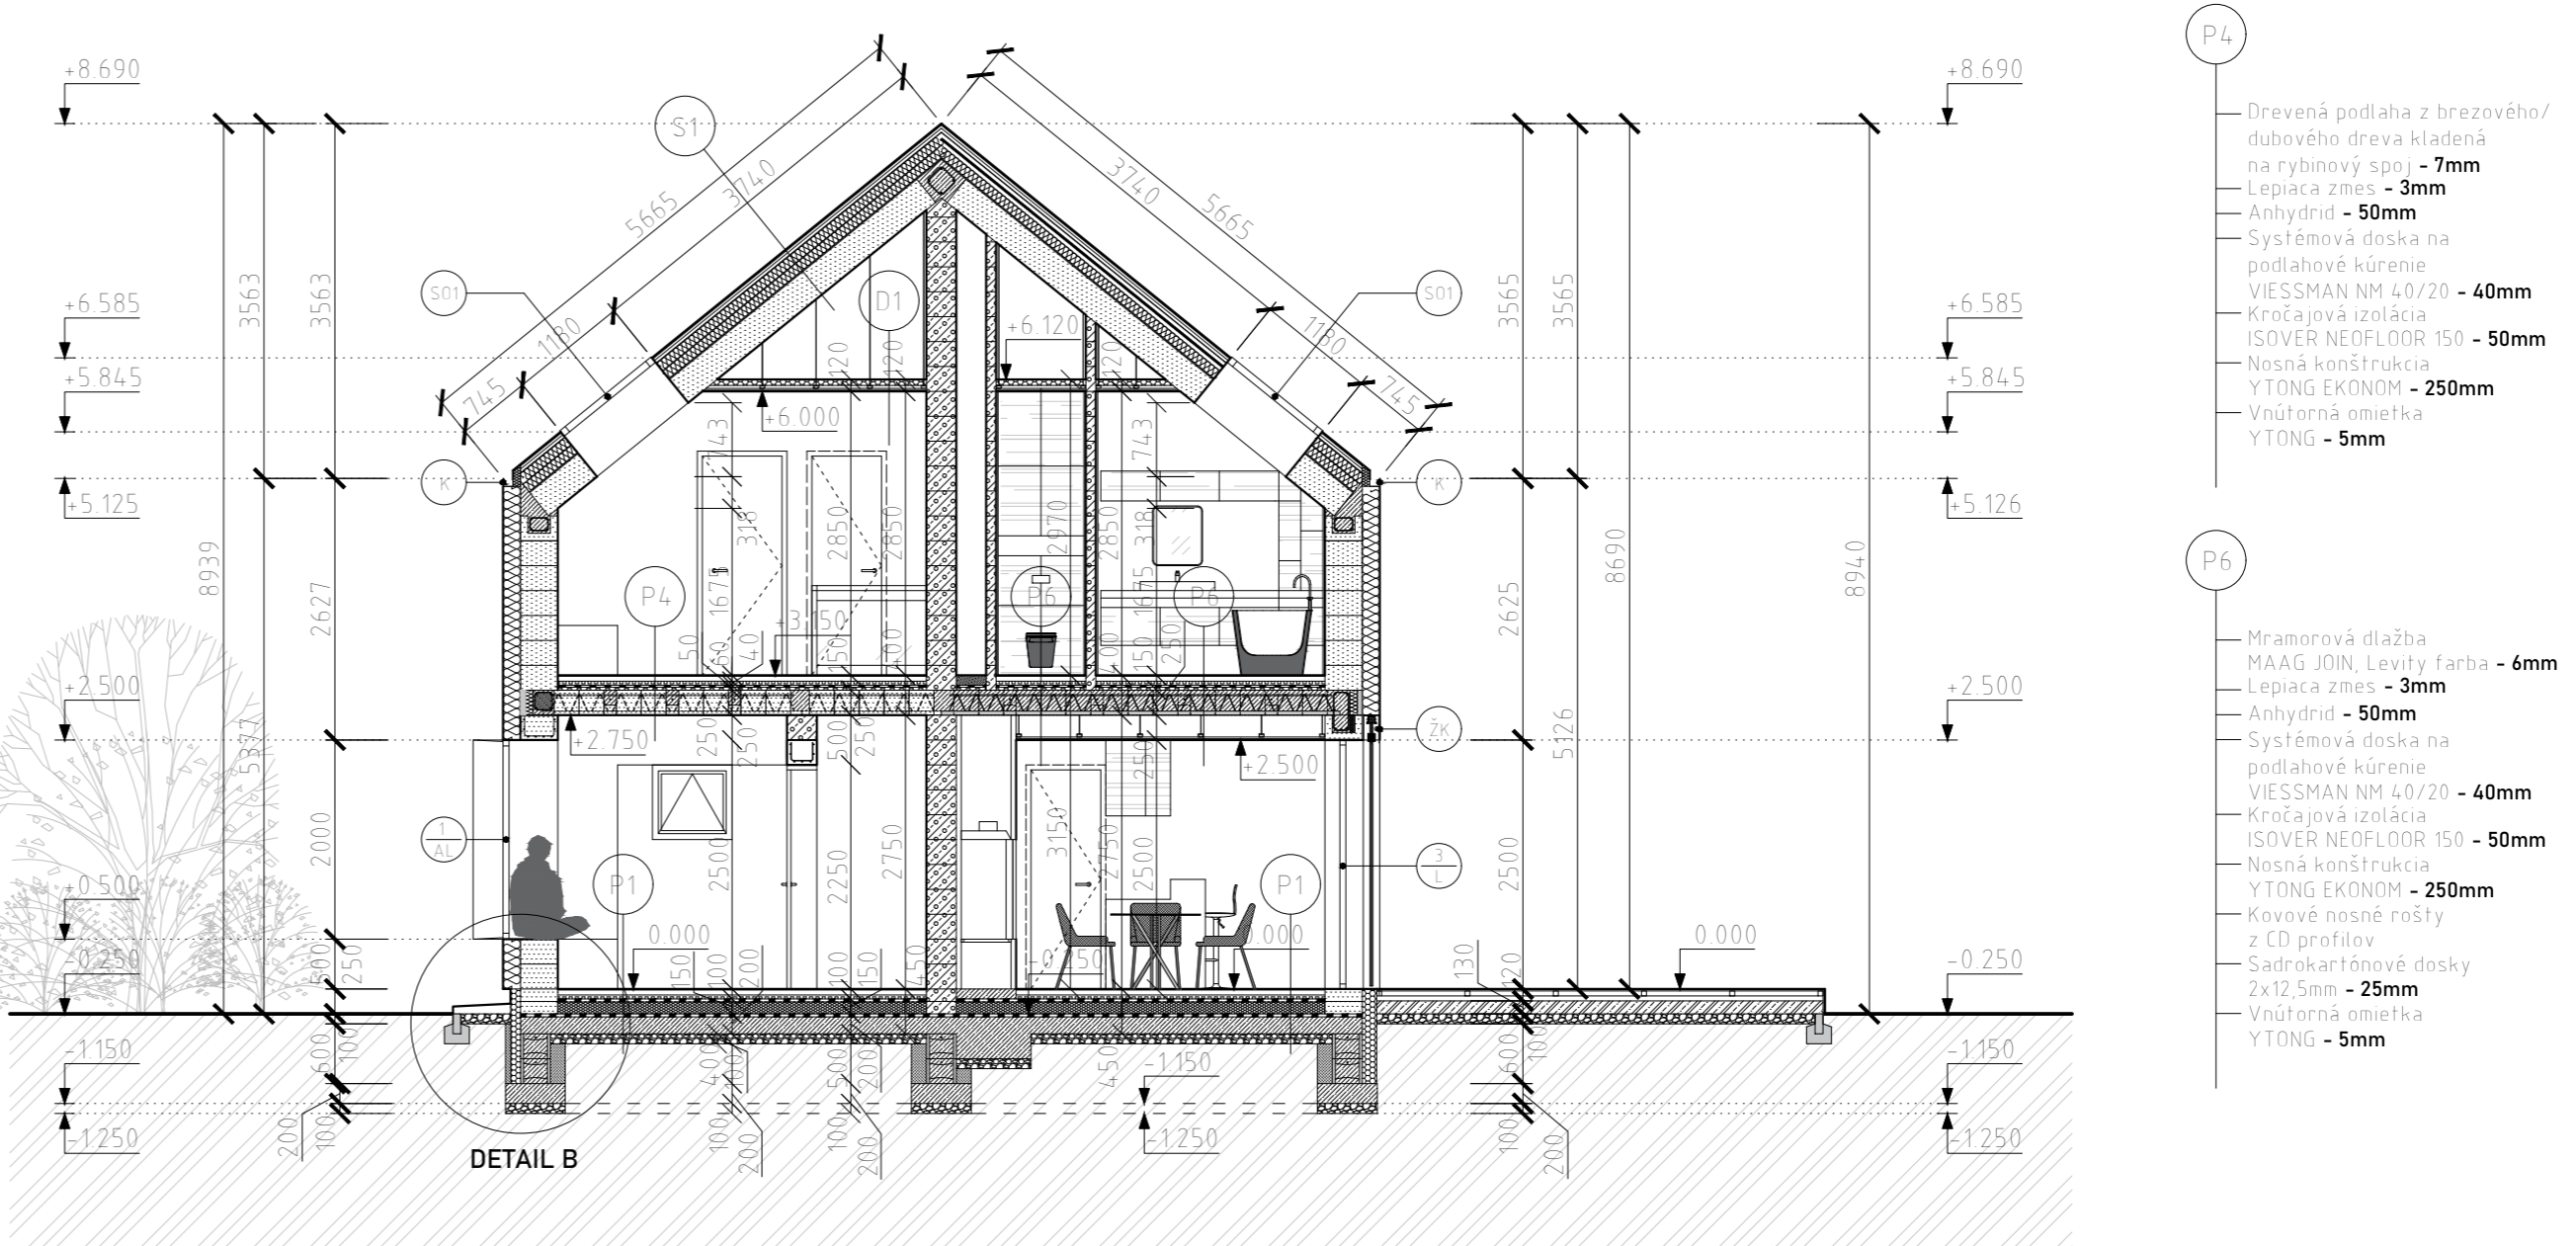

PRODUCED BY AN AUTODESK STUDENT VERSION

PRODUCED BY AN AUTODESK STUDENT VERSION